




Umgebung

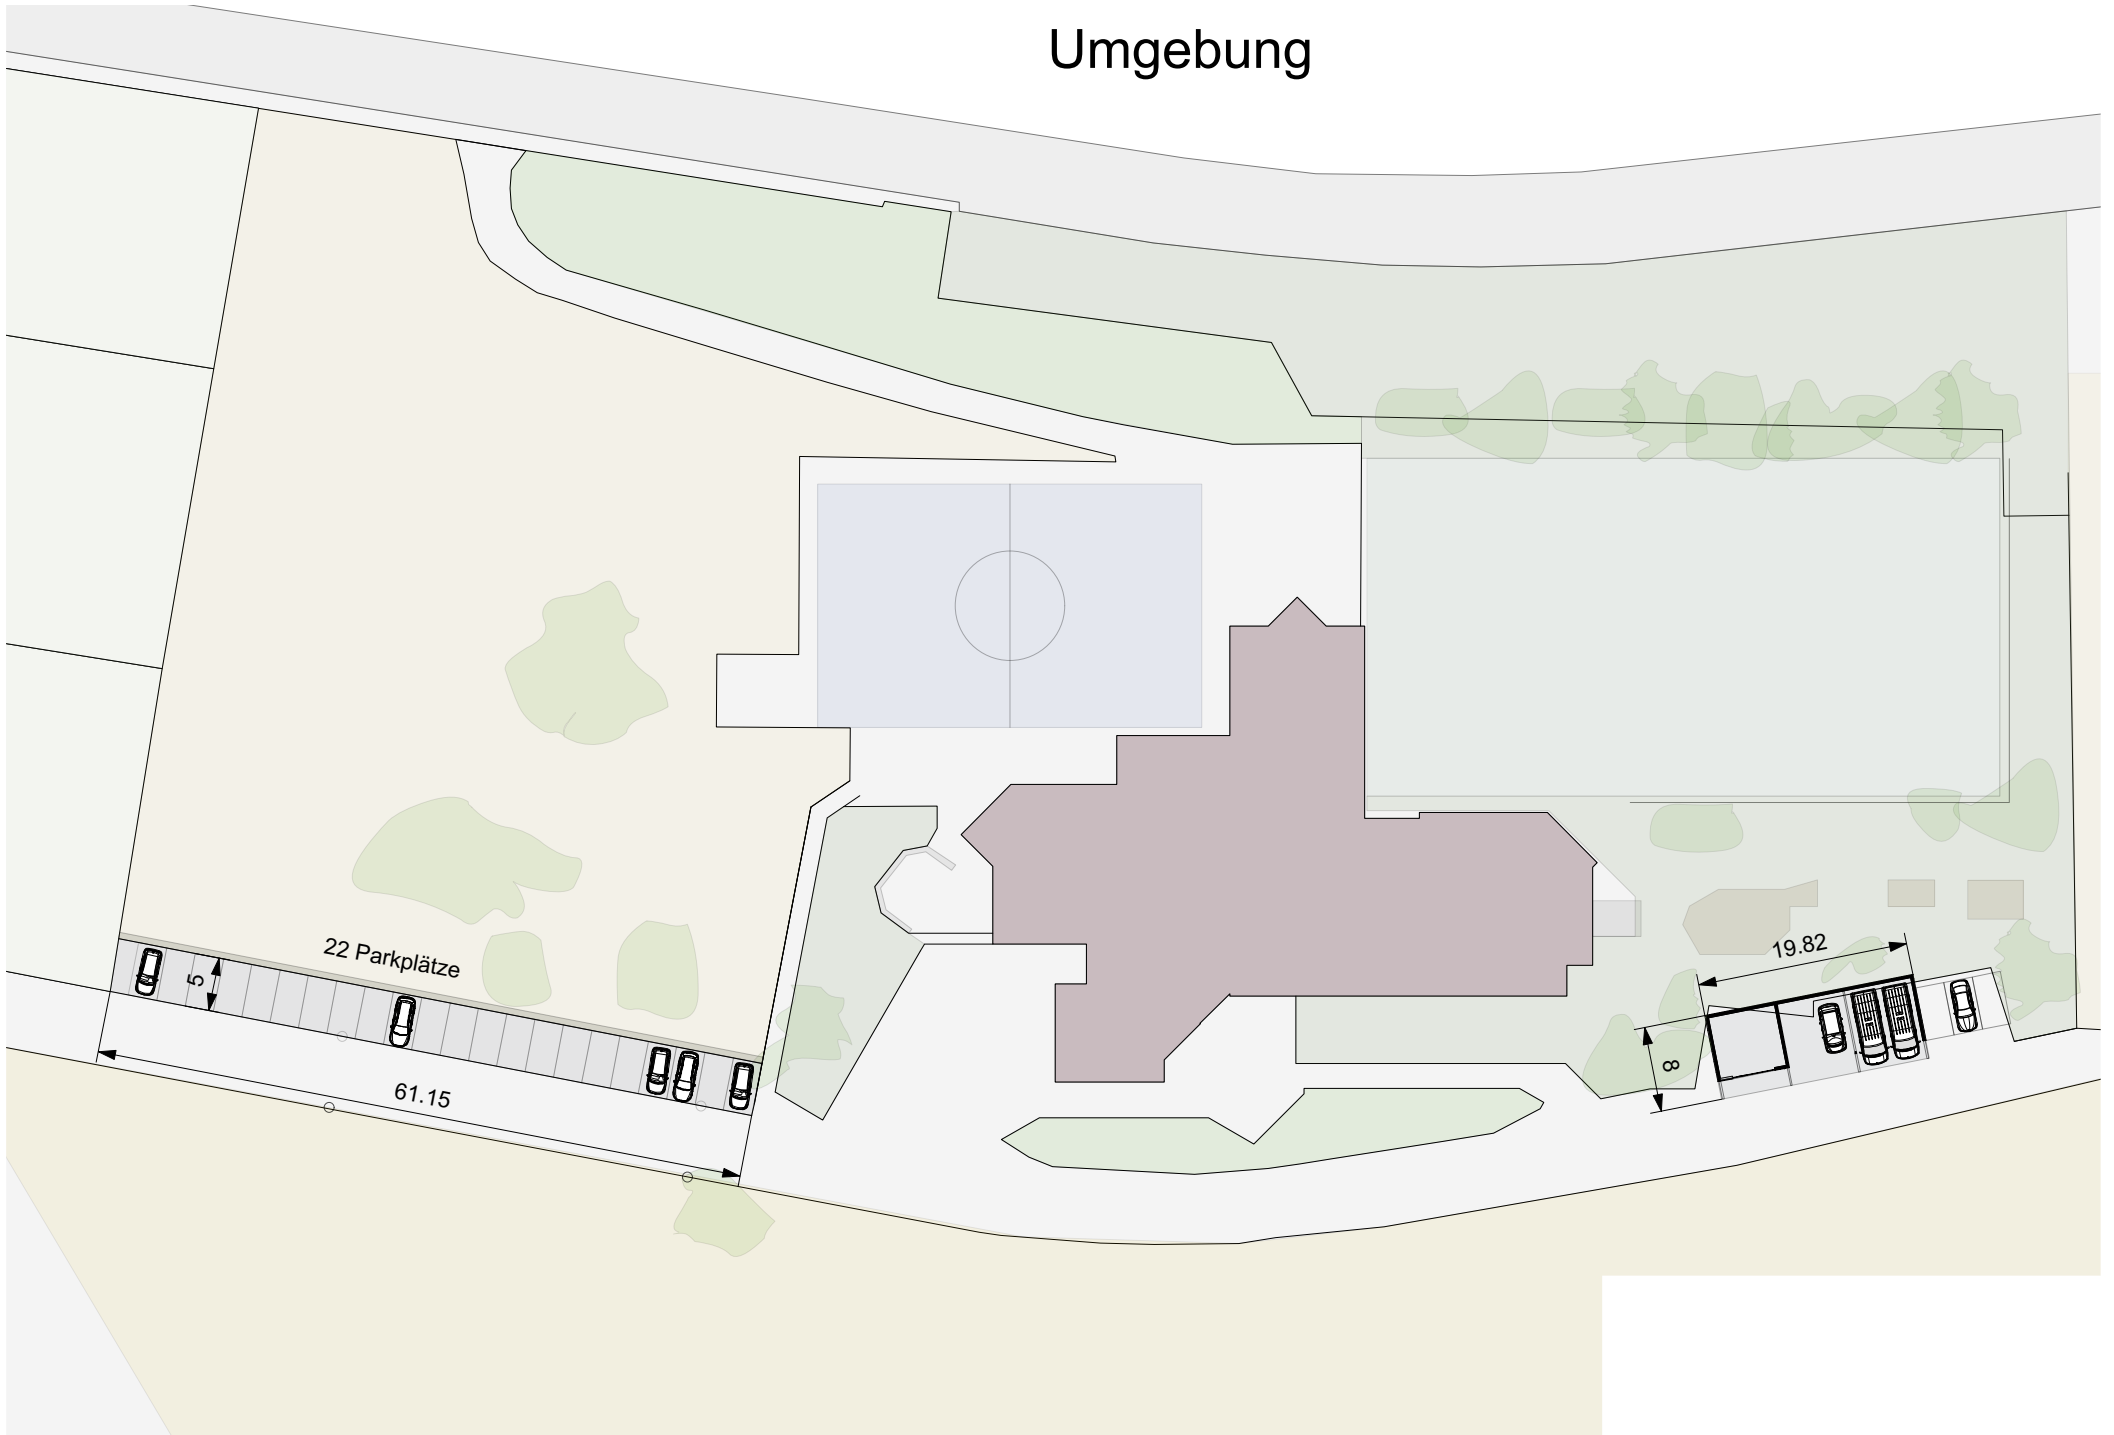


Ansicht Carport

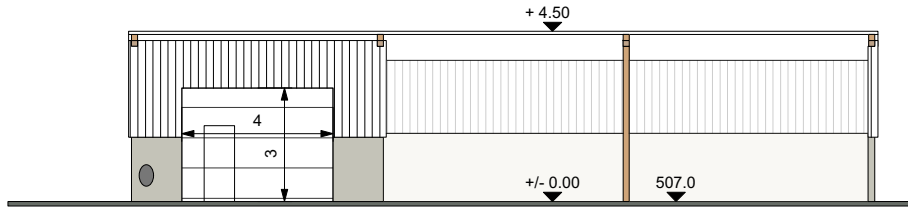




Schnitt A-A


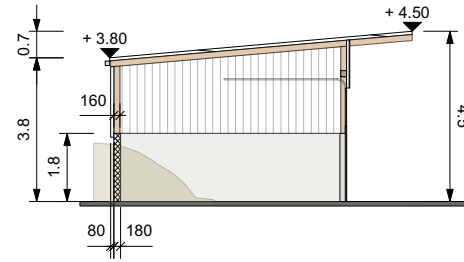




Schnitt B-B

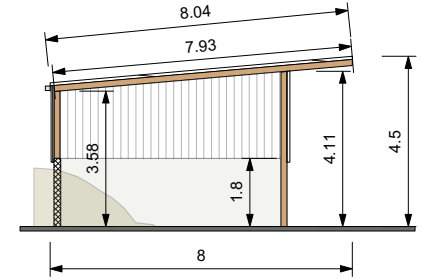

Grundriss

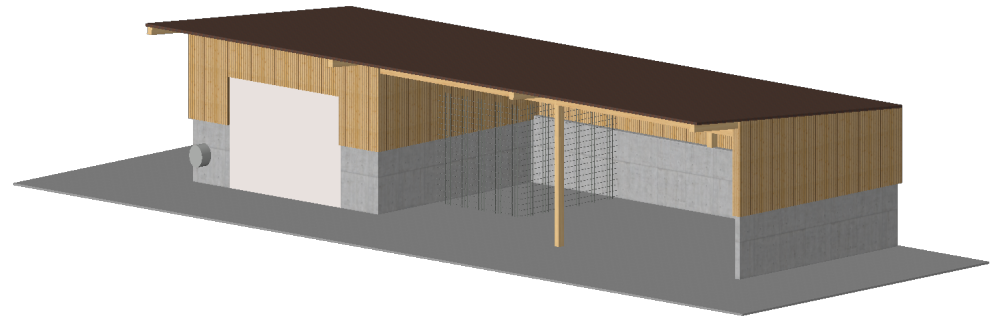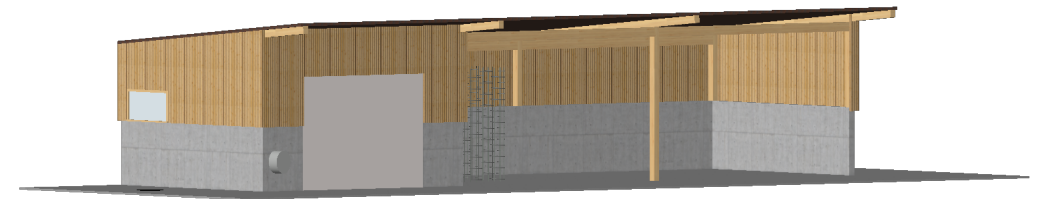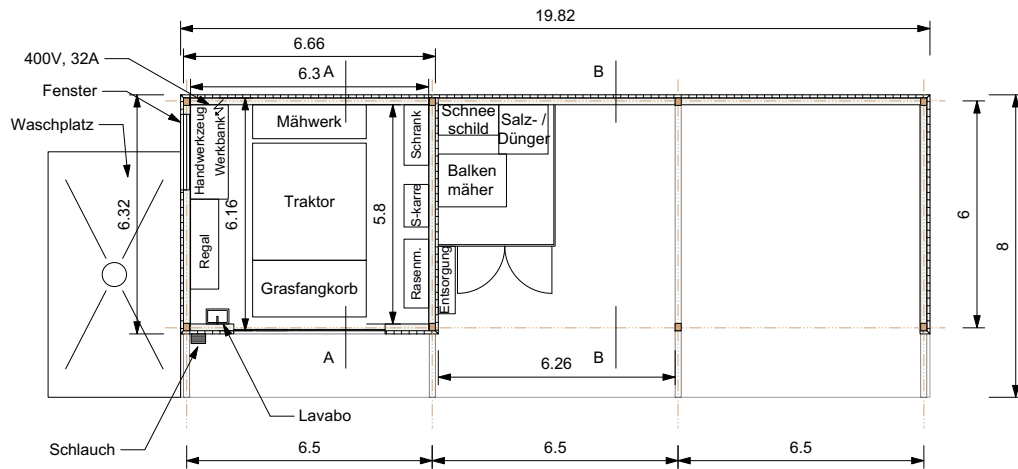

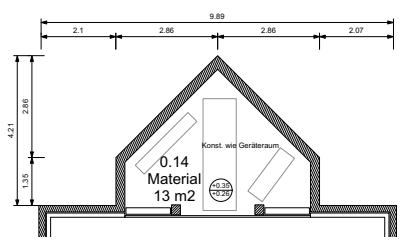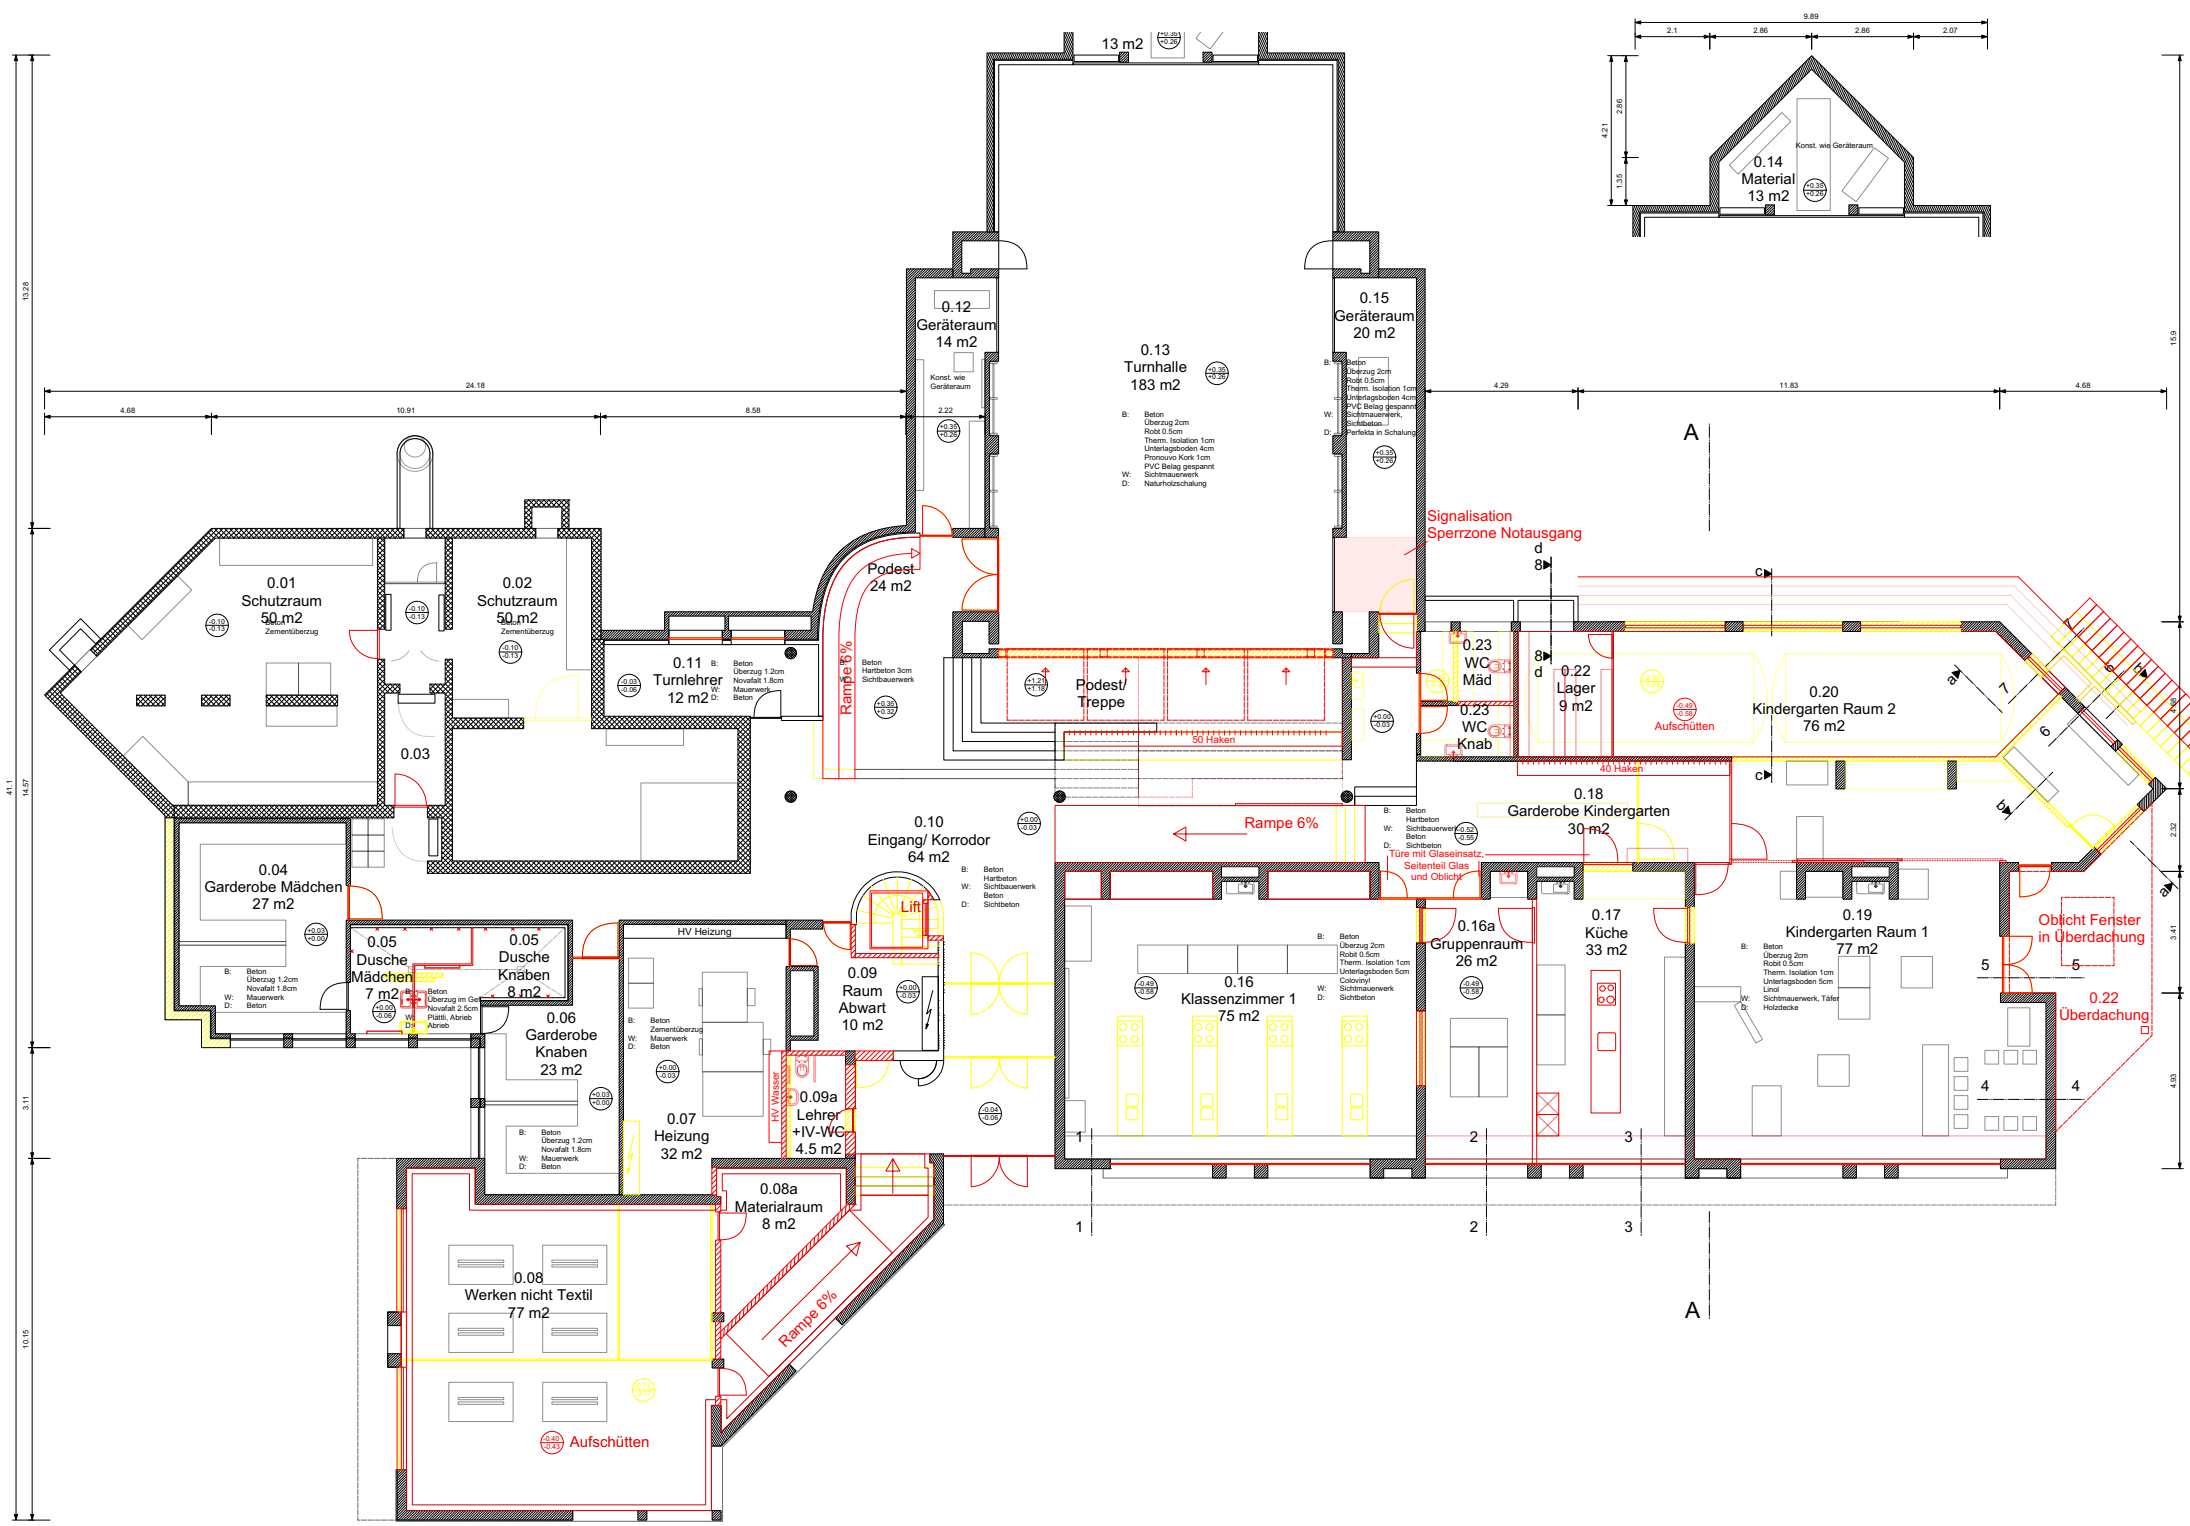

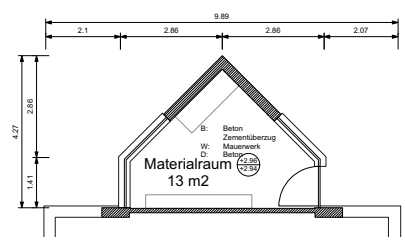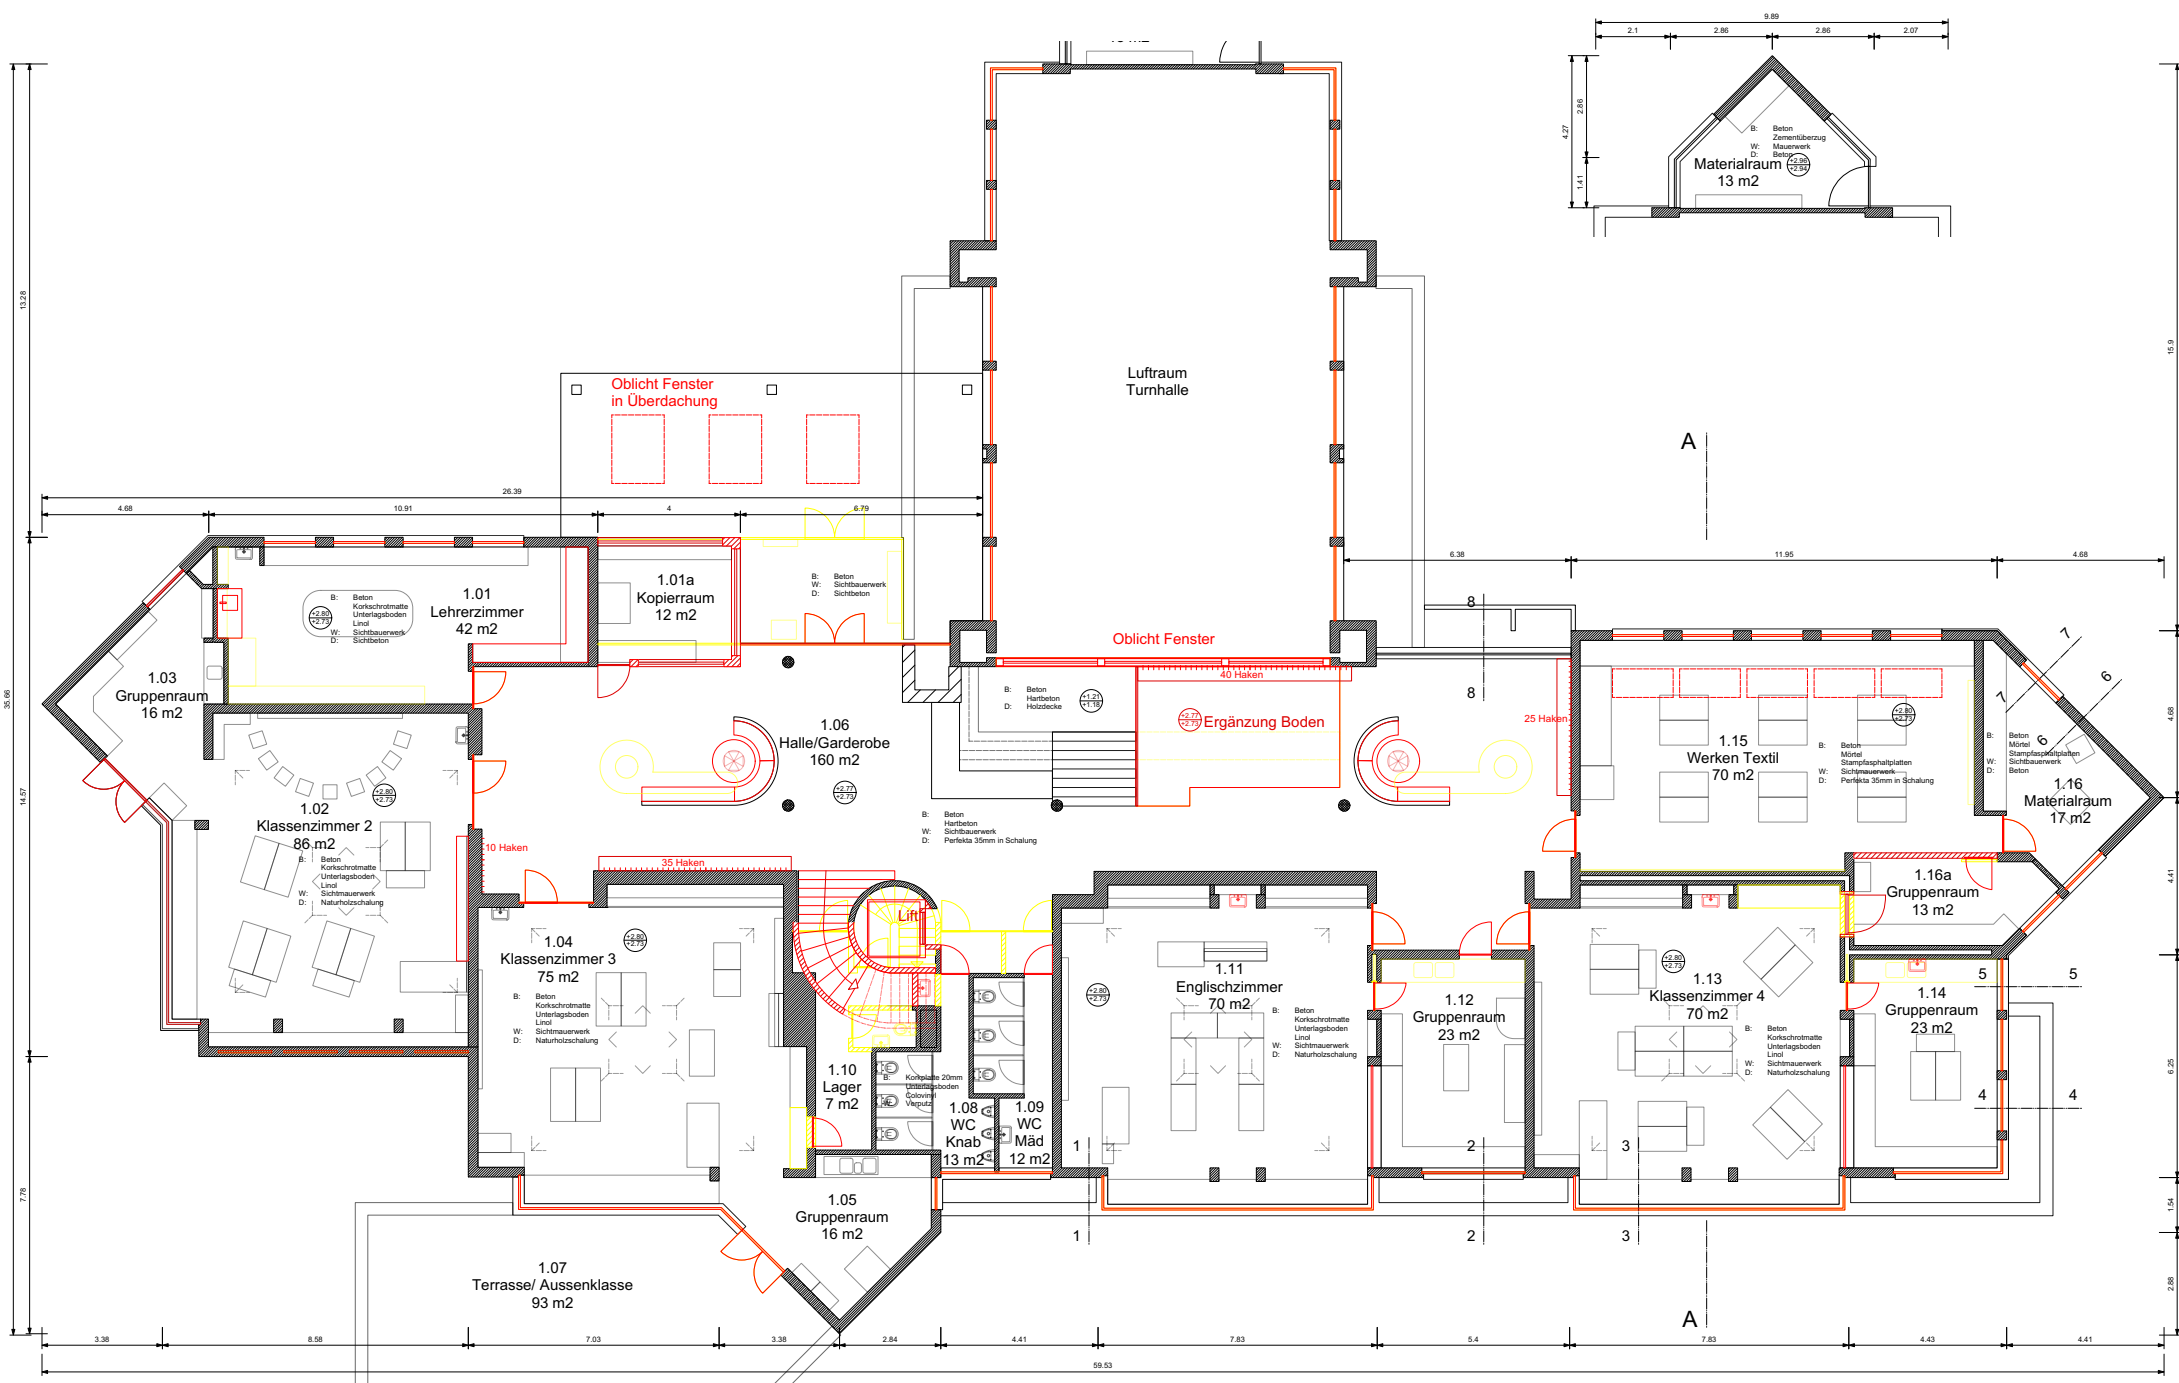

A

A

